
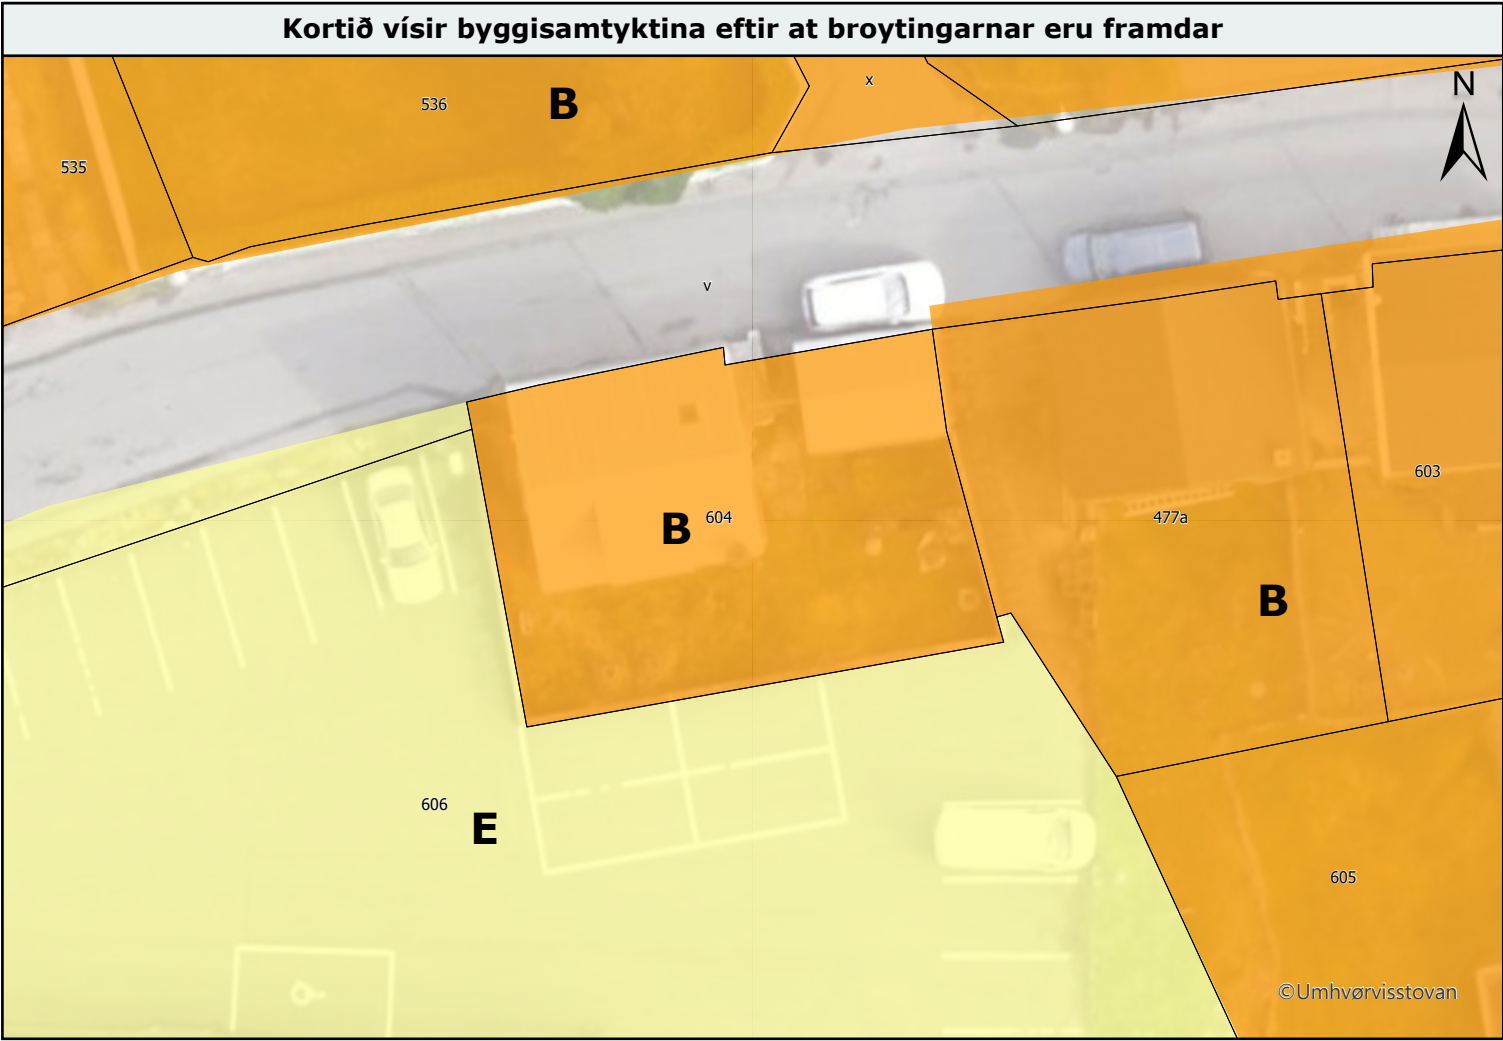
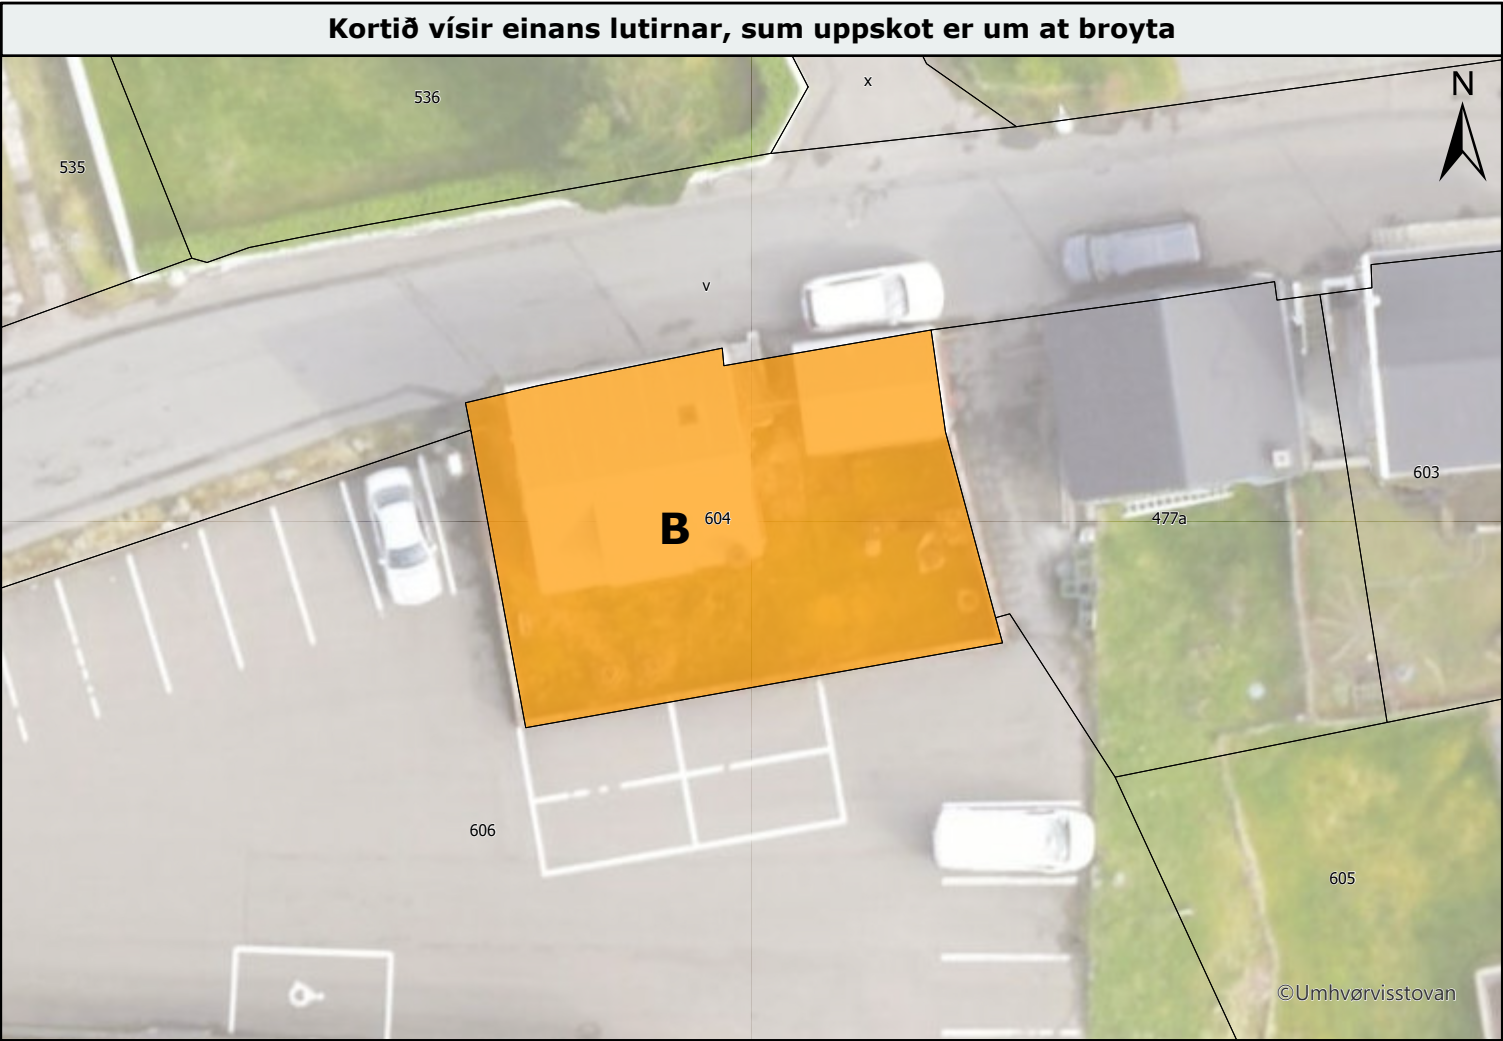


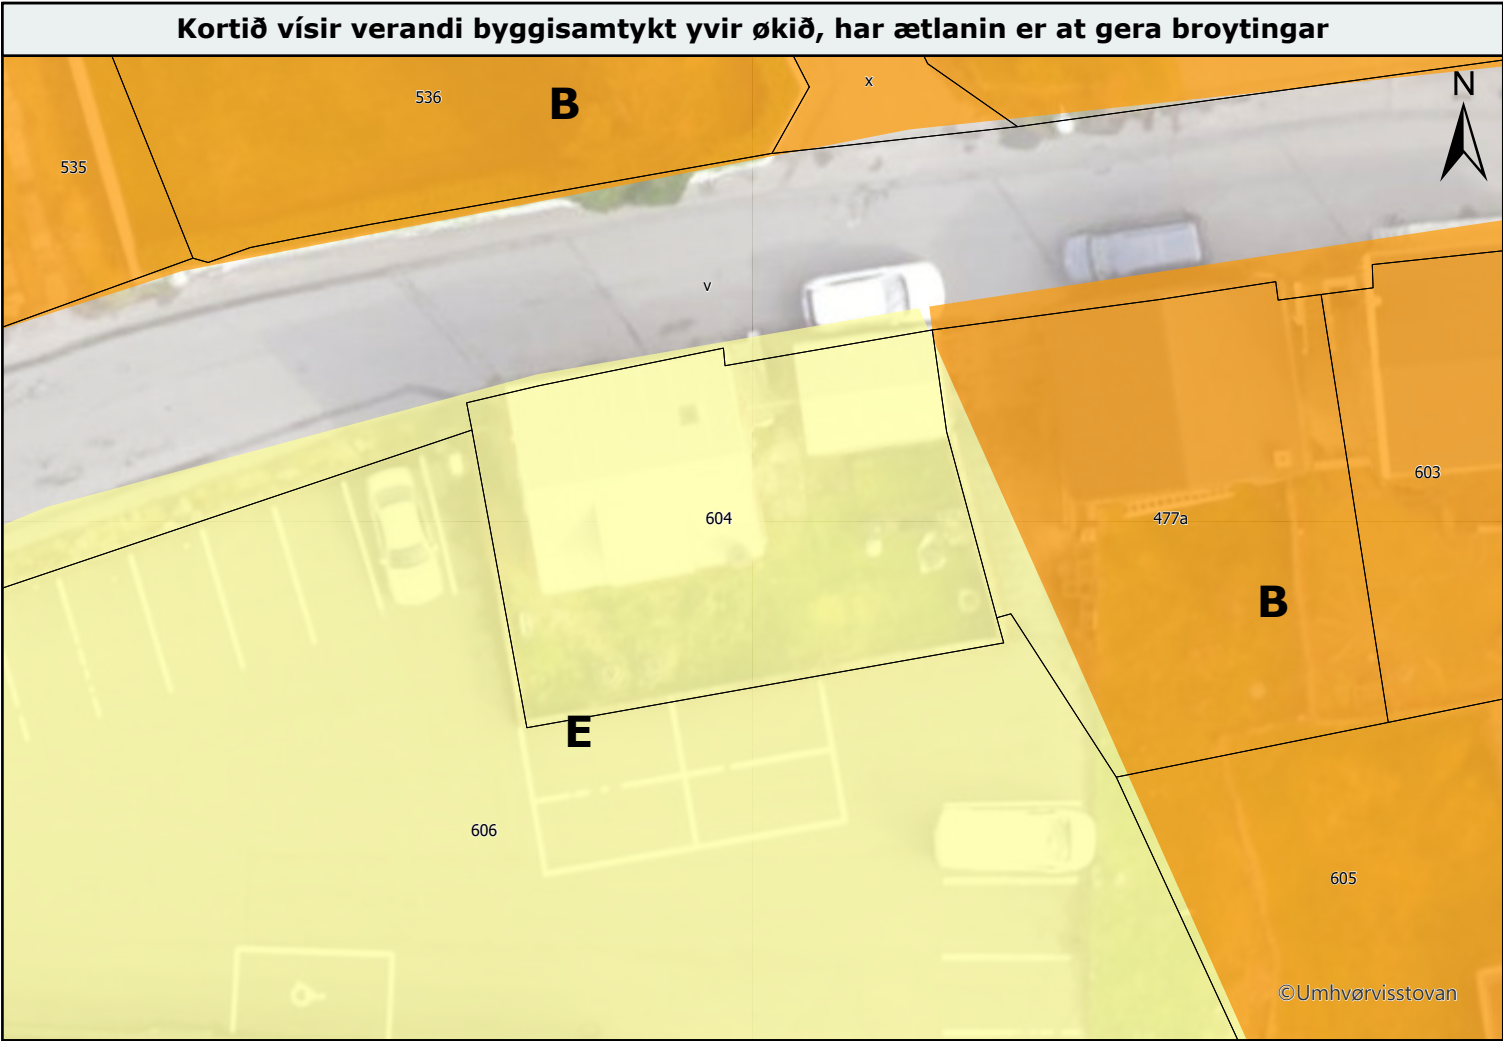

Fuglafjarðar kommuna - Byggisamtykt

Sambært gr. 6 í løgtingslóg nr. 13 frá 21. mai 1954 um býarskipanir og byggisamtyktir við seinni broytingum, verður við hesum gjørt kunnugt, at Fuglafjarðar býráð á fundi 28. august 2025 samtykti at gera broyting í byggisamtyktini fyri eitt øki í Fuglafirði.

Talan er um at broyta matr. nr. 604 í Fuglafirði frá "E: Almennir stovnar" til "B: Sethús og bústaðarøki".

Tilfar, sum lýsir uppskotið um broyting í byggisamtykt fyri matr. nr. 604 í Fuglafirði, liggur frammi til alment eftirlit á býráðsskrivstovuni í arbeiðstíðini frá fríggjadegnum 12. september 2025 til fríggjadagin 3. oktober 2025, báðir dagar íroknaðir.

Møgulig broytingaruppskot ella mótmæli skulu skrivliga verða býráðnum í hendi í seinasta lagi fríggjadagin 24. oktober 2025.

Kortið í ovasta vinstra horni vísir økið, sum uppskotið er um at broyta. Kortið í ovasta høgra horni vísir einans lutirnar, sum uppskotið er um at broyta. Á kortinum í niðasta vinstra horni sæst hvussu byggisamtyktin sær út eftir broytingina.

GG: Øll økir, ið ikki eru lýst í teknlýsingini eru sambært byggisamtyktini "K: Landbúnaður".

Teknlýsing

- Matriklar
- Byggisamtykt
- B: Sethús og bústaðarøki
- E: Almennir stovnar

FUGLAFJARÐAR KOMMUNA

munin

Mál: 2014054
Lutfall: 1:250
Dagfesting: 11-09-2025
Uppsett: Búi Persson Dalsgarð, Munin

Lutfall: 1:25.000

0 3 6 12 m